



Чертеж планировки территории. Границы зоны планируемого размещения линейного объекта.

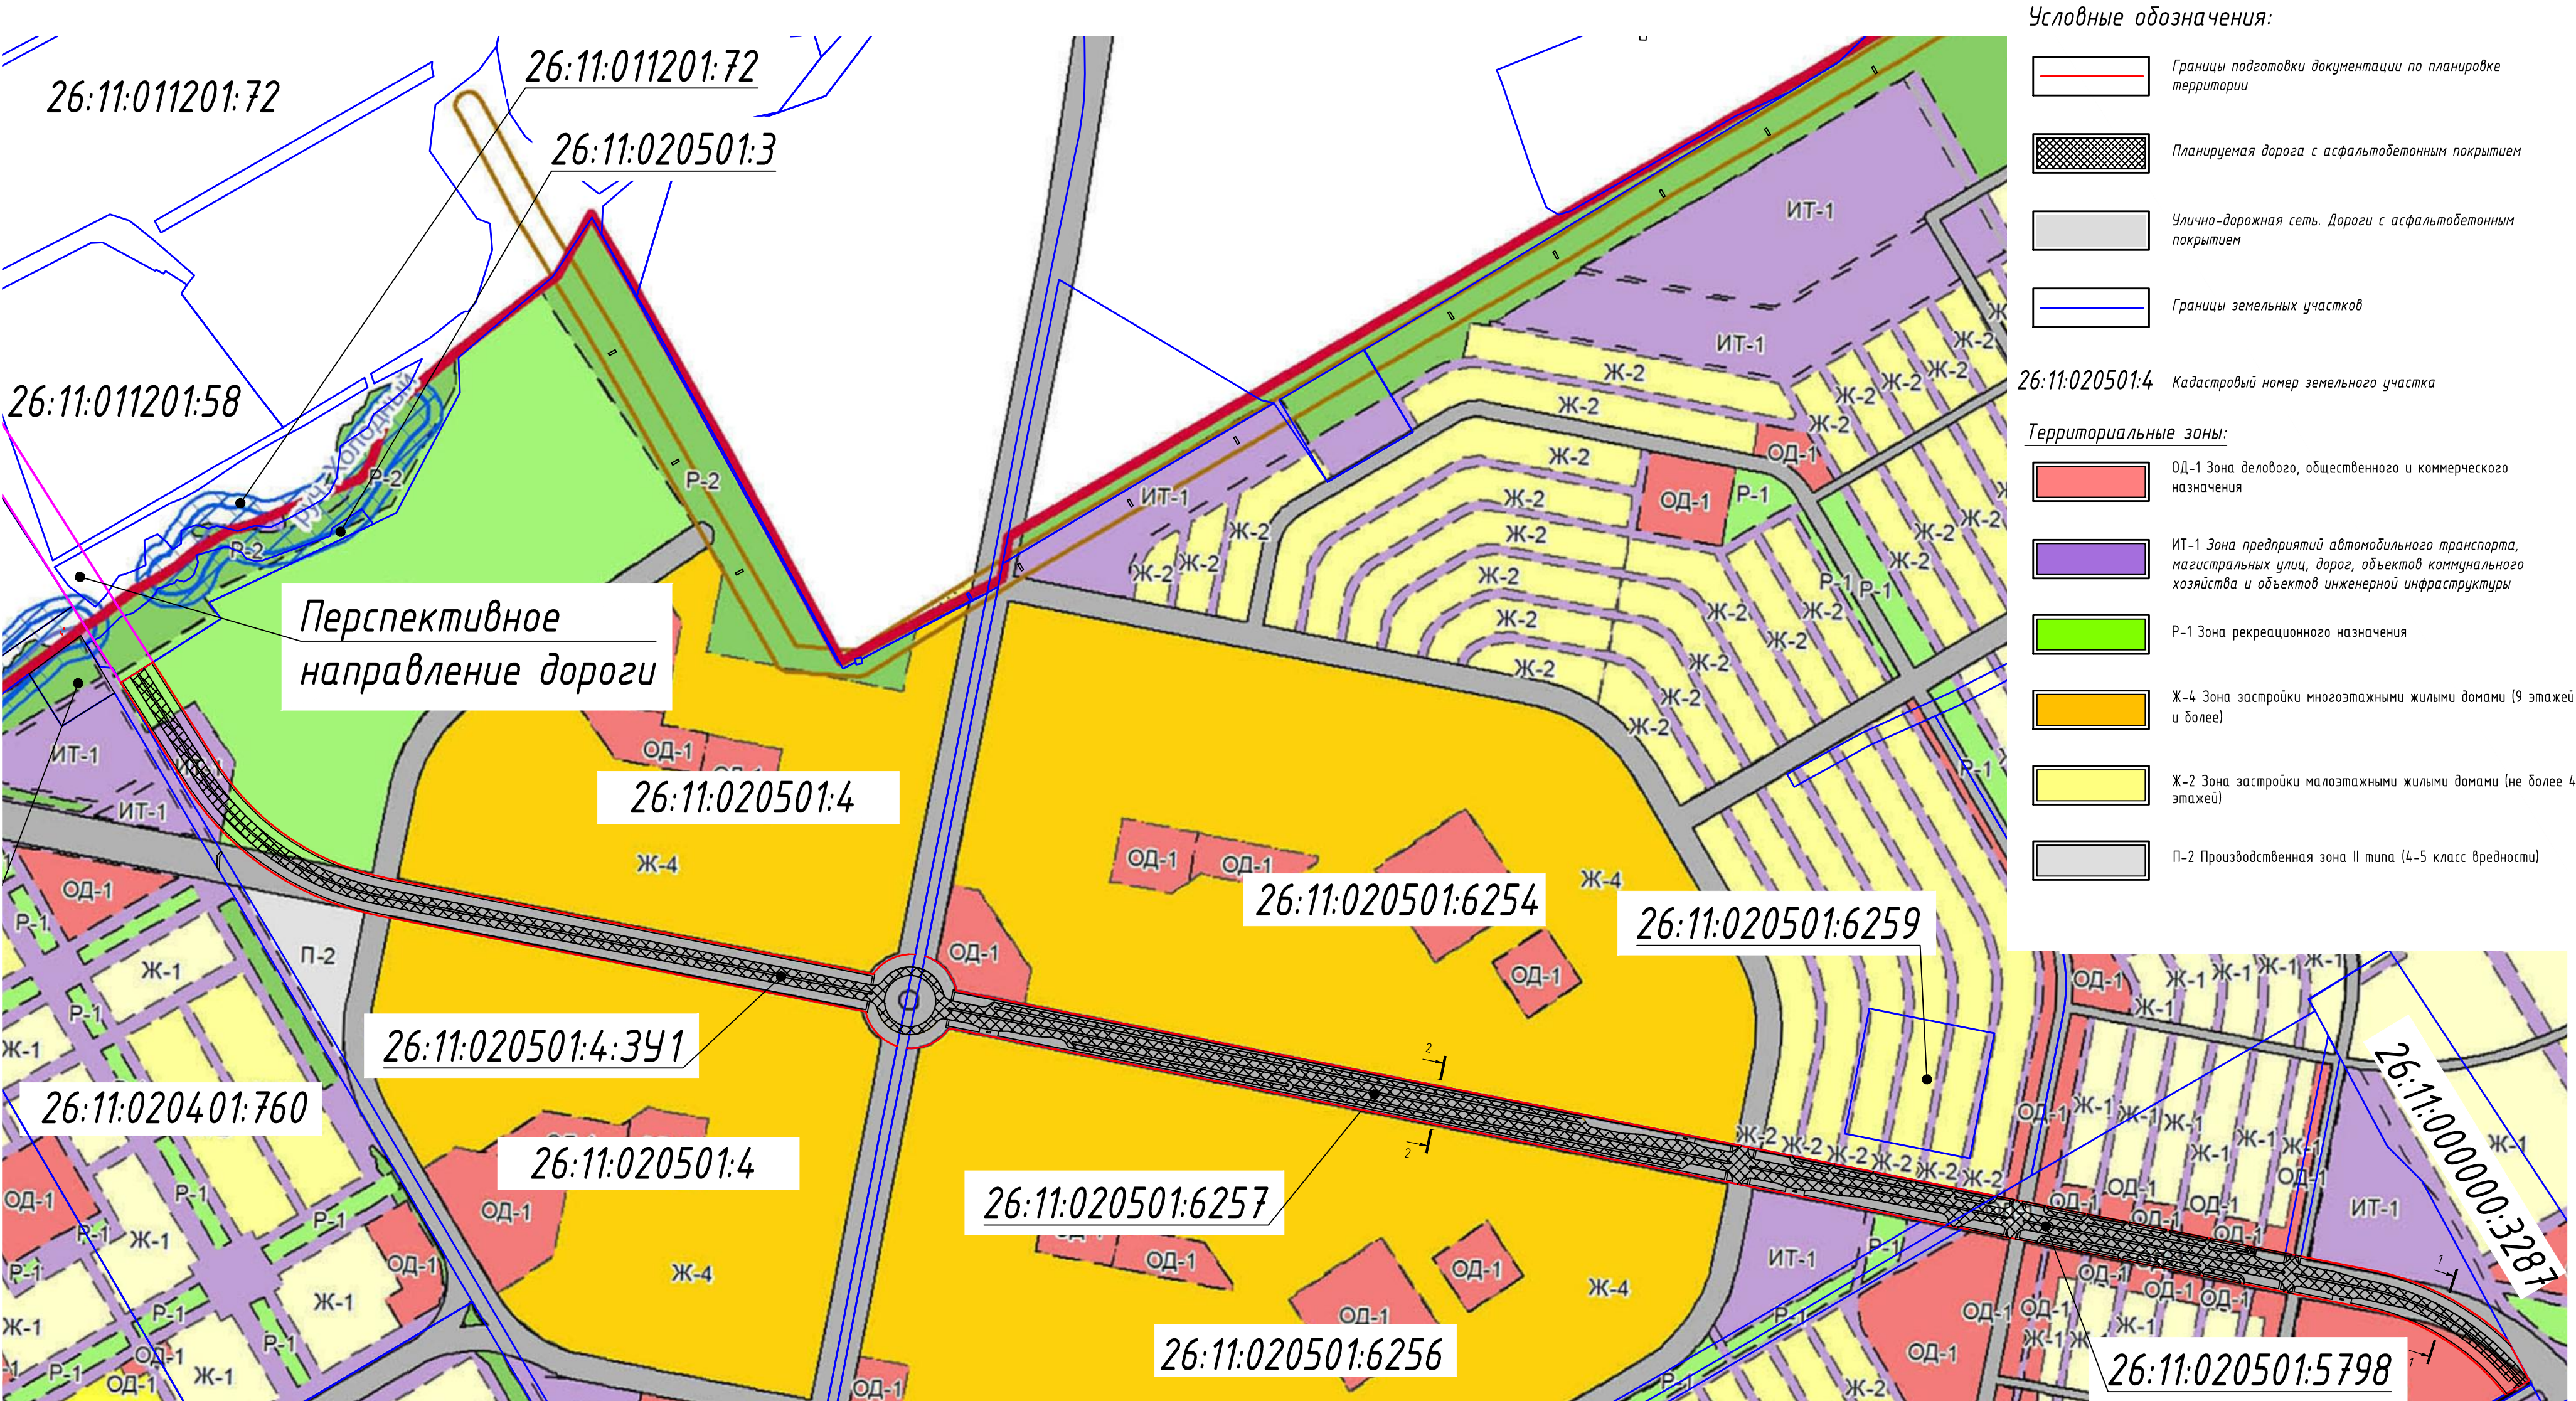

- Условные обозначения:
- Границы подготовки документации по планировке территории
 - Планируемая дорога с асфальтобетонным покрытием
 - Улично-дорожная сеть. Дороги с асфальтобетонным покрытием
 - Границы земельных участков
- 26:11:020501:4 Кадастровый номер земельного участка
- Территориальные зоны:
- ОД-1 Зона делового, общественного и коммерческого назначения
 - ИТ-1 Зона предприятий автомобильного транспорта, магистральных улиц, дорог, объектов коммунального хозяйства и объектов инженерной инфраструктуры
 - Р-1 Зона рекреационного назначения
 - Ж-4 Зона застройки многоэтажными жилыми домами (9 этажей и более)
 - Ж-2 Зона застройки малоэтажными жилыми домами (не более 4 этажей)
 - П-2 Производственная зона II типа (4-5 класс вредности)

Инф. № подл.	Подпись и дата	Взам. инф. №
--------------	----------------	--------------

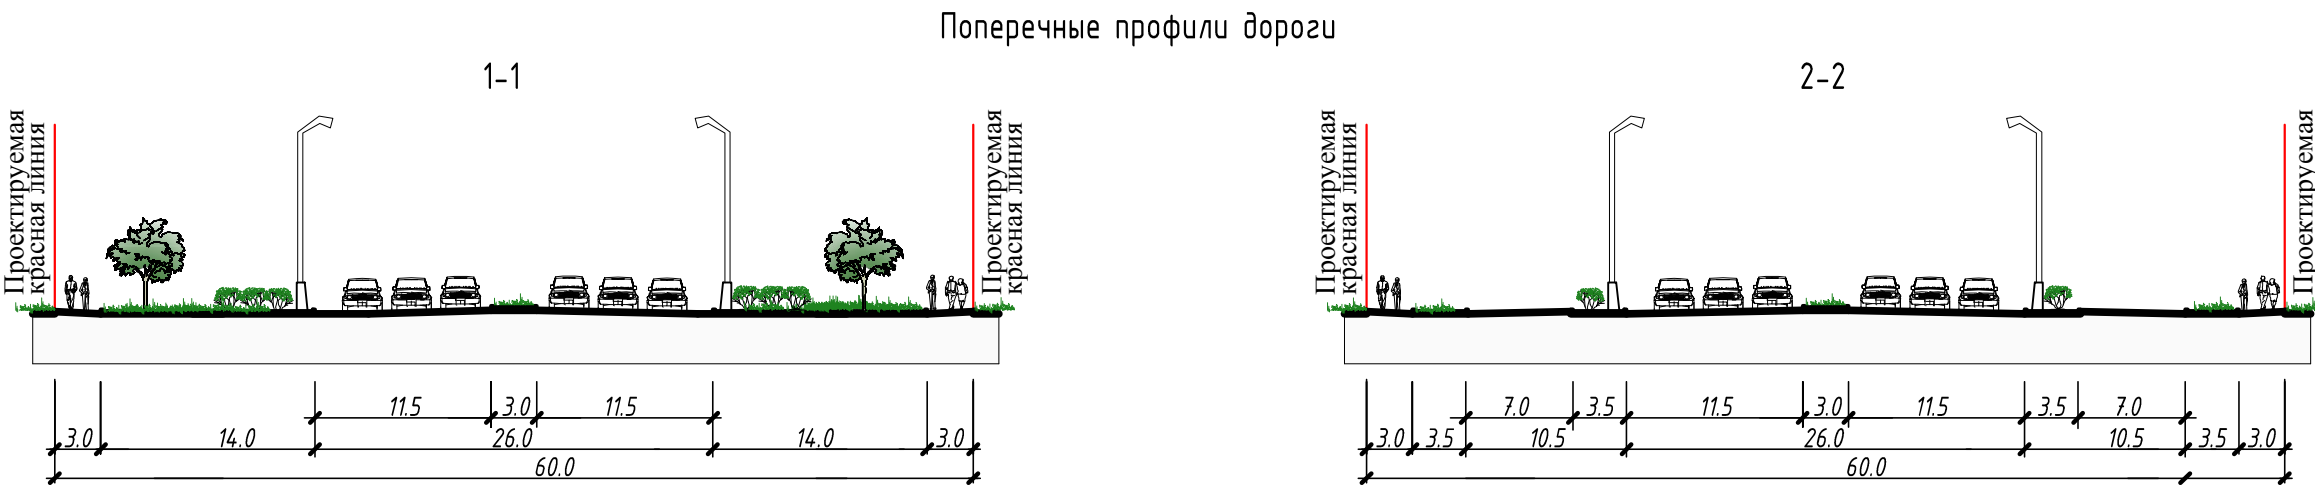

						08-18-ПП			
						Проект планировки и межевания территории линейного объекта: «Строительство магистральной улицы регулируемого движения по адресу: Ставропольский край, город Михайловск, улица Александра Грибоедова»			
Изм.	Кол.уч.	Лист	№ док.	Подпись	Дата		Стадия	Лист	Листов
Разработал	Моисеенко						ПП	2	
Проверил	Зинченко								
Н. контроль	Родимушкин					Чертеж планировки территории. Границы зоны планируемого размещения линейного объекта.			
ГИП	Наумов								
						000 "Аркаим проект "			