

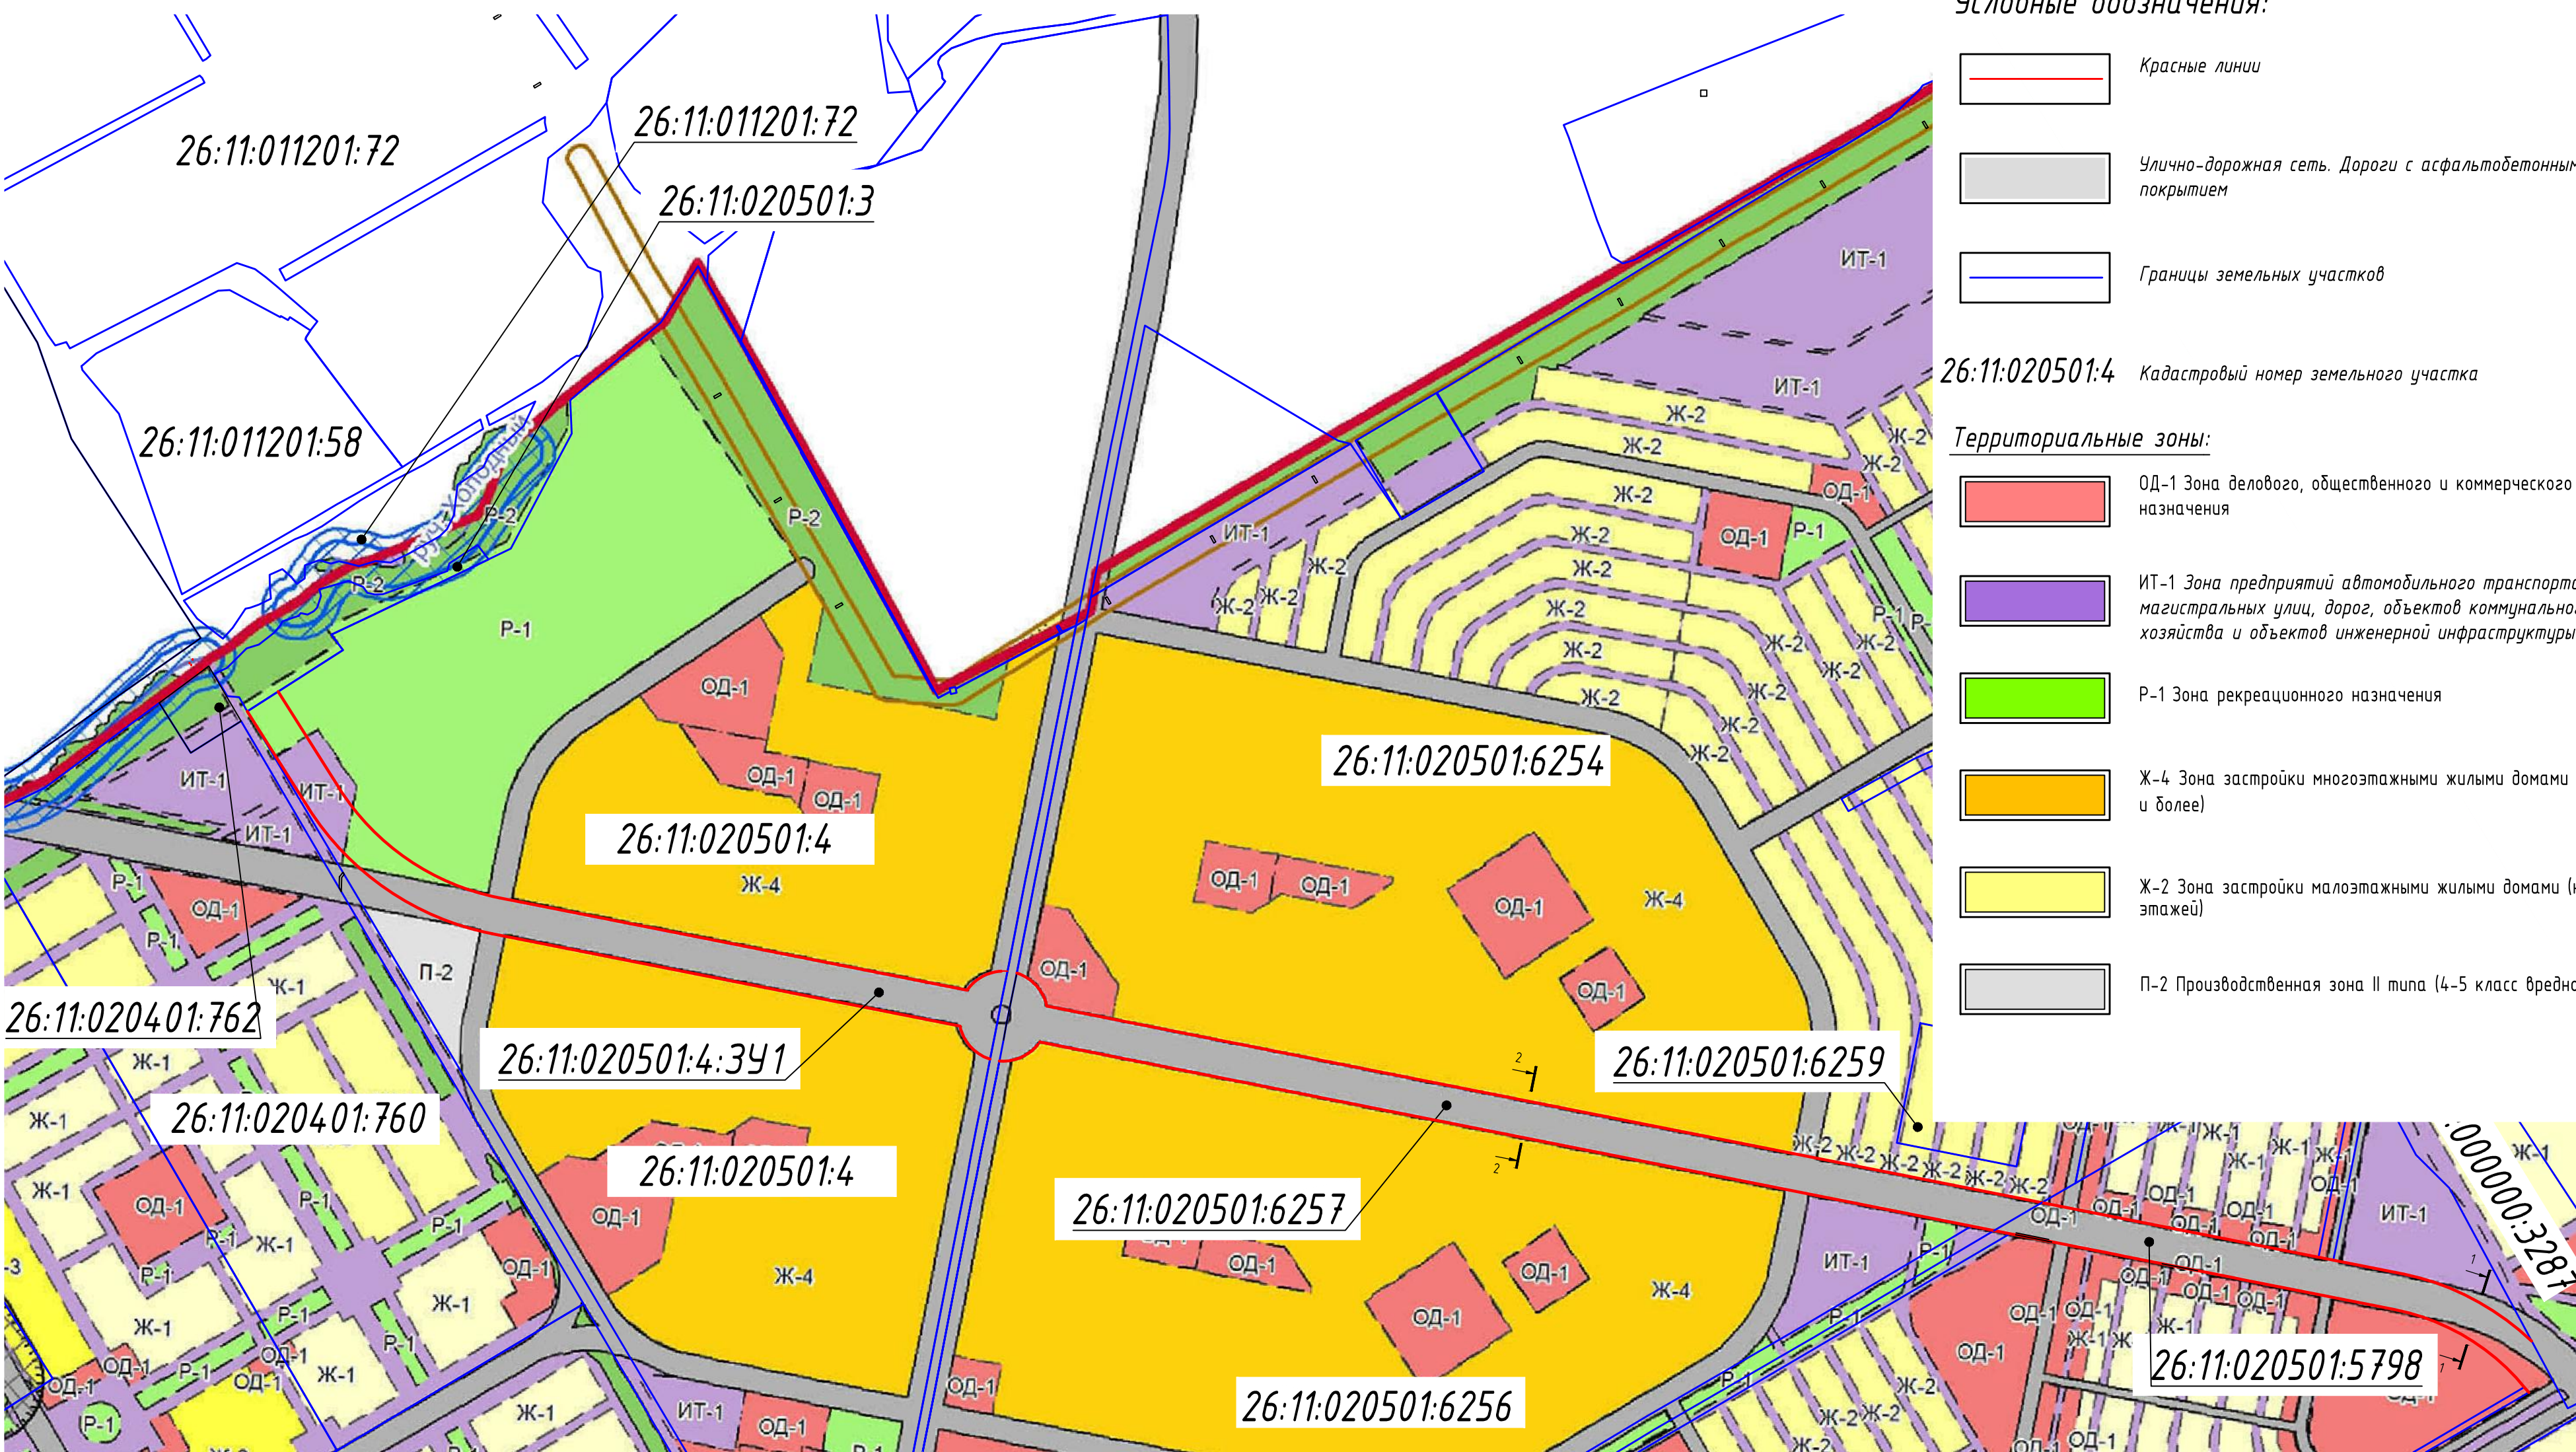


Чертеж планировки территории. Красные линии.

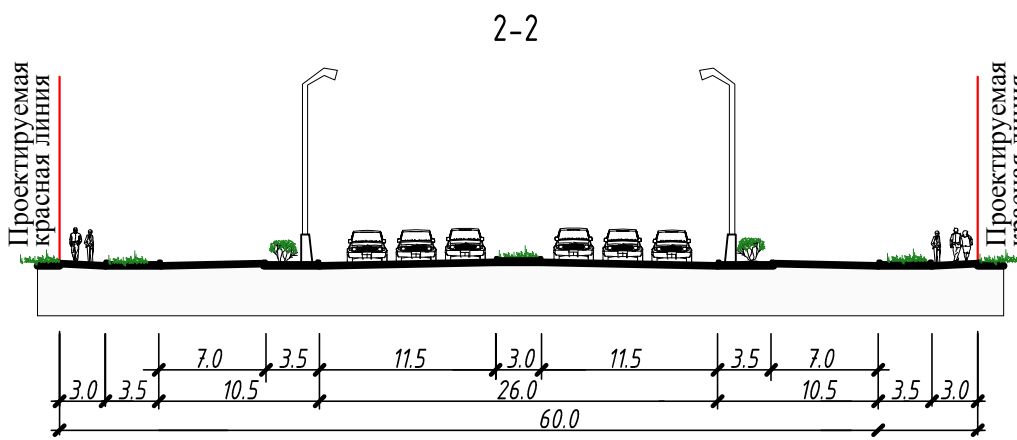

Поперечные профили дороги

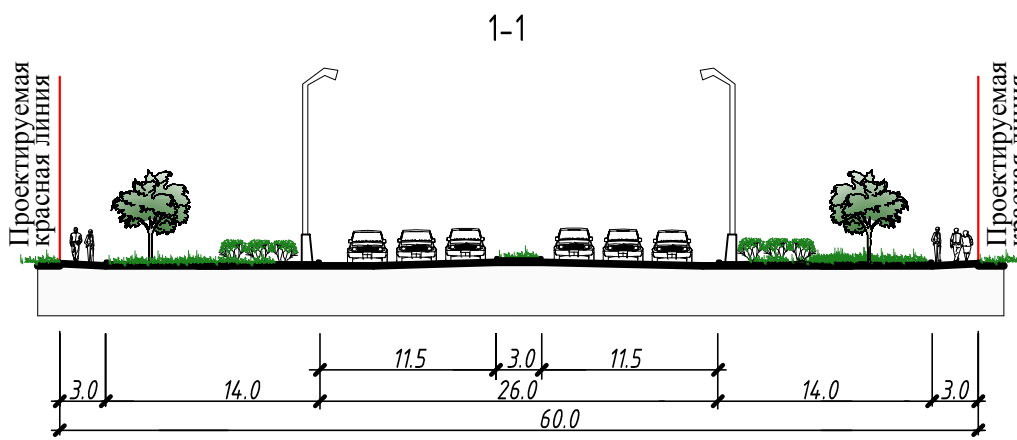

08-18-ПП					
Проект планировки и межевания территории линейного объекта: «Строительство магистральной улицы регулируемого движения по адресу: Ставропольский край, город Михайловск, улица Александра Грибоедова»					
Изм.	Кол.ум.	Лист	№ док.	Подпись	Дата
Разработал	Моисеенко				
Проверил	Зинченко				
Н. контрол	Родимушкин				
ГИП	Наумов				
Чертеж планировки территории. Красные линии.				Стадия	Лист
				ПП	3
				Листов	
				000 "Аркам проект"	